


**LEGENDA:**

NUOVA	VECCHIA	DESCRIZIONE	ART.
[Linea tratteggiata]	[Linea tratteggiata]	AREE INDICATE (PER PER. GEOLOGICO) 28-04-1984	
[Linea tratteggiata]	[Linea tratteggiata]	FASCE DI RISPETTO STRADALE	
[Linea tratteggiata]	[Linea tratteggiata]	AREE PER LA VIABILITA'	ART. 25
[Linea tratteggiata]	[Linea tratteggiata]	VINCOLO CIMITERIALE	ART. 24
[Linea tratteggiata]	[Linea tratteggiata]	VINCOLO IDROLOGICO	
[Linea tratteggiata]	[Linea tratteggiata]	PRIMA CENTRI ABITATI	ART. 4 DPR. 495 DEL 10-12-92
[Linea tratteggiata]	[Linea tratteggiata]	PRIMA CENTRI STORICI - VED. TAV. N. 4	
[Linea tratteggiata]	[Linea tratteggiata]	AREA SOGGETTA A VINCOLO AMBIENTALE 1497/39 ART. 142	
[Linea tratteggiata]	[Linea tratteggiata]	AREE RESIDENZIALI ALL'INTERNO DEL VINCOLO AMBIENTALE	
[Linea tratteggiata]	[Linea tratteggiata]	LIMITE FASCE E ZONE DI RISPETTO CORSI D'ACQUA	ART. 26
[Linea tratteggiata]	[Linea tratteggiata]	RETE SOSTITUIBILI	ART. 23
[Linea tratteggiata]	[Linea tratteggiata]	ZONE SOGGETTE A P.C. O P.R.	
[Linea tratteggiata]	[Linea tratteggiata]	PERCORSI PEDONALI	
[Linea tratteggiata]	[Linea tratteggiata]	AREE PER PARCHEGGI PUBBLICI	ART. 20
[Linea tratteggiata]	[Linea tratteggiata]	AREE PER PARCHEGGI PRIVATI	ART. 22
[Linea tratteggiata]	[Linea tratteggiata]	AREE PER ATTREZZATURE SCIENTIFICHE E RELATIVE FASCE DI RISPETTO	ART. 23
[Linea tratteggiata]	[Linea tratteggiata]	FASCE DI RISPETTO DI: ZONEDIPROTEZIONEACQUAACCIDENTATA; ZONEDIPROTEZIONEACQUAACCIDENTATA; ZONEDIPROTEZIONEACQUAACCIDENTATA	ART. 26
[Linea tratteggiata]	[Linea tratteggiata]	AREE SOSTITUIBILI IN CENTRI ABITATI AREE AGRICOLE	ART. 8
[Linea tratteggiata]	[Linea tratteggiata]	AREE A VERDE PRIVATO	ART. 15
[Linea tratteggiata]	[Linea tratteggiata]	SPAZI PUBBLICI PARCHEGGI-TEMPO LIBERO-SPORT	ART. 20
[Linea tratteggiata]	[Linea tratteggiata]	ATTREZZATURE DI INTERESSE GENERALE	ART. 20
[Linea tratteggiata]	[Linea tratteggiata]	ATTREZZATURE DI INTERESSE COLLETTIVO (SISTEMI CULTURALE, TEMPO LIBERO, ATTIV. SOCIALI E RELIGIOSE)	ART. 17
[Linea tratteggiata]	[Linea tratteggiata]	AREE TURISTICHE (ALBERGHI A CARATTERI TURISTICI, CAMPIORI, MUSEI, SPAZI PUBBLICI SP. RICETTIVE)	ART. 17
[Linea tratteggiata]	[Linea tratteggiata]	IMPIANTI PRODUTTIVI ARTIGIANALI A COMMERCIALI (C. INDUSTRIALI)	ART. 16
[Linea tratteggiata]	[Linea tratteggiata]	AREE PER IMPIANTI SPORTIVI PRIVATI	ART. 19
[Linea tratteggiata]	[Linea tratteggiata]	AREE PER AUTOMOBILI PRIVATE E PUBBLICHE	ART. 21
[Linea tratteggiata]	[Linea tratteggiata]	ZONE RES. DI COMPLETAMENTO	ART. 11
[Linea tratteggiata]	[Linea tratteggiata]	ZONE RES. DI ESPANSIONE	ART. 12
[Linea tratteggiata]	[Linea tratteggiata]	AREE A CAPACITA' INDEBITATA MANIACATA INTERNE AL CENTRO ABITATO	ART. 10
[Linea tratteggiata]	[Linea tratteggiata]	PRAZZOLE ELICOTTERI	

**COMPATIBILITA' IDRAULICA ED IDROGEOLOGICA DEL TERRITORIO**

**LEGENDA:**

[Cassa verde]	<b>Classe II a</b>
[Cassa verde scura]	<b>Classe II b</b>
[Cassa verde molto scura]	<b>Classe II Mera</b>
[Cassa bianca]	<b>Classe III a</b>
[Cassa ciano]	<b>Classe III b1</b>
[Cassa marrone]	<b>Classe III b2</b>
[Cassa viola]	<b>Classe III b3</b>
[Cassa rosso]	<b>Classe III b4</b>

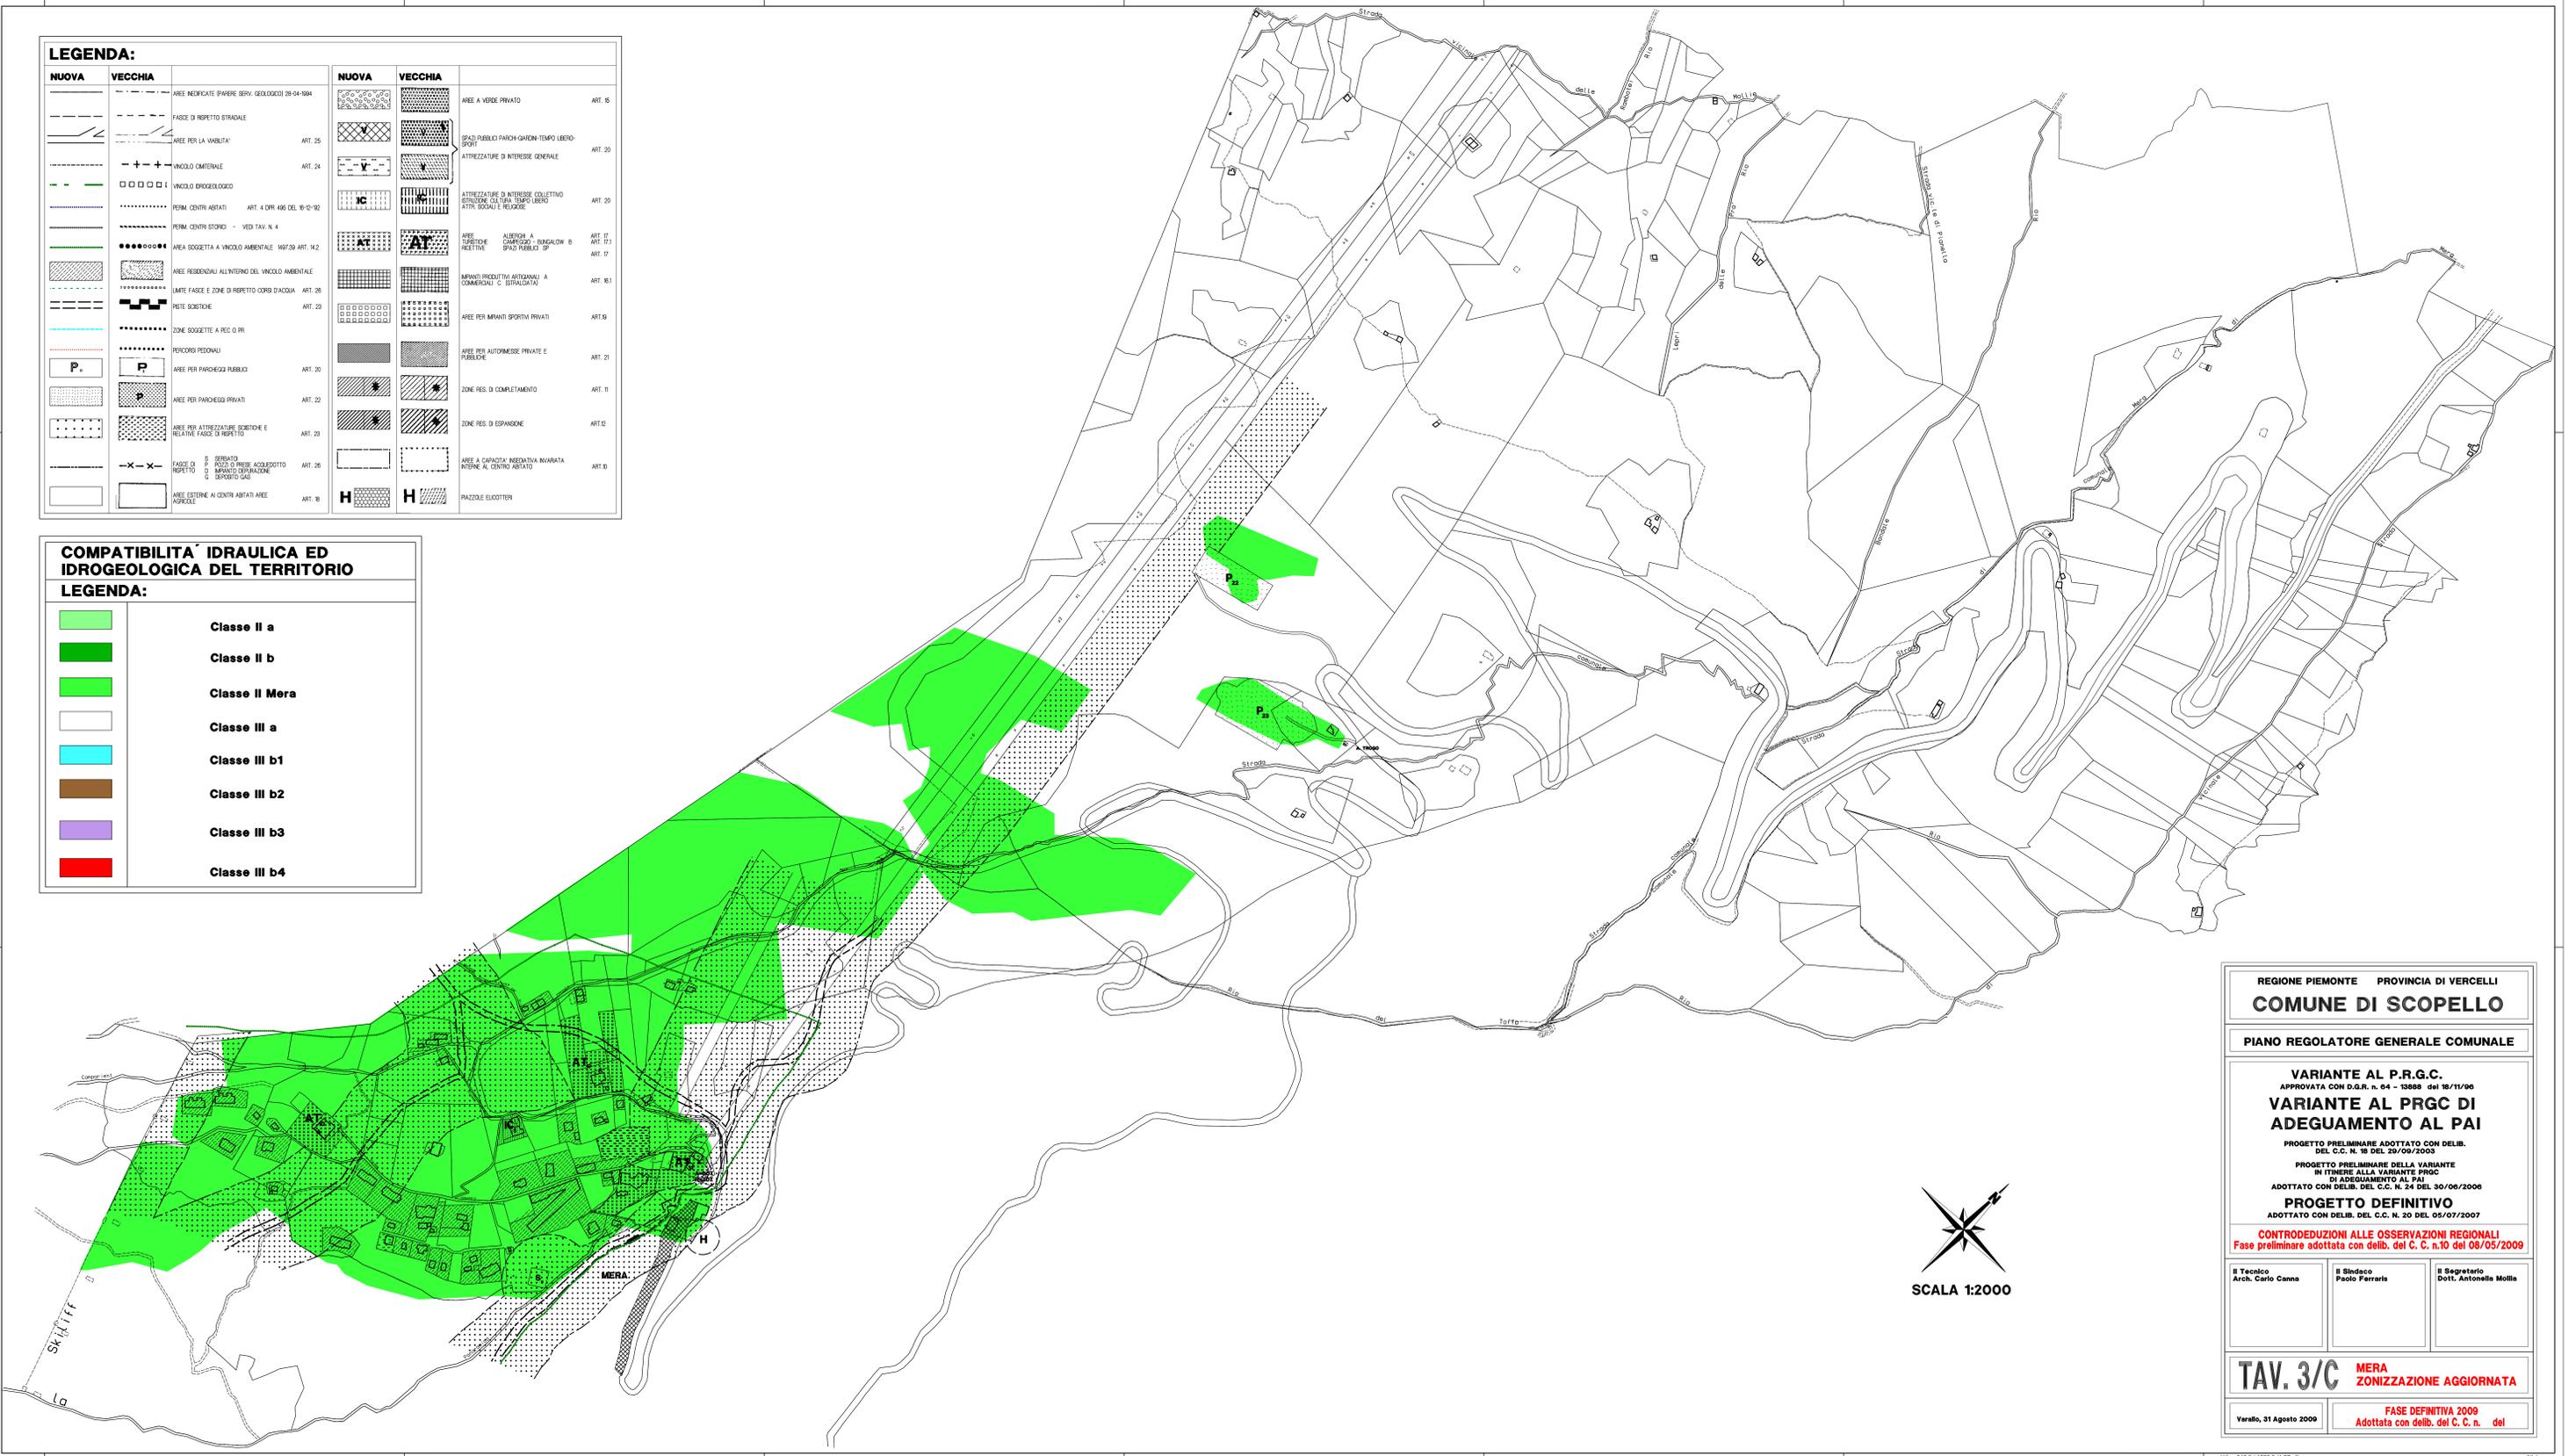

REGIONE PIEMONTE PROVINCIA DI VERCELLI  
**COMUNE DI SCOPELLO**

PIANO REGOLATORE GENERALE COMUNALE

**VARIANTE AL P.R.G.C.**  
 APPROVATA CON D.G.R. n. 04 - 13886 del 16/11/00

**VARIANTE AL PRGC DI ADEGUAMENTO AL PAI**

PROGETTO PRELIMINARE ADOTTATO CON DELIB. DEL C.C. N. 18 DEL 29/09/2009

PROGETTO PRELIMINARE DELLA VARIANTE IN ITINERE ALLA VARIANTE PRGC DI ADEGUAMENTO AL PAI ADOTTATO CON DELIB. DEL C.C. N. 24 DEL 30/06/2006

**PROGETTO DEFINITIVO**  
 ADOTTATO CON DELIB. DEL C.C. N. 20 DEL 05/07/2007

**CONTRODEDUZIONI ALLE OSSERVAZIONI REGIONALI**  
 Fase preliminare adottata con delib. del C. C. n.10 del 06/05/2009

Il Tecnico Arch. Carlo Cana	Il Sindaco Paolo Ferraris	Il Segretario Dot. Antonella Molli
--------------------------------	------------------------------	---------------------------------------

**TAV. 3/C MERA ZONIZZAZIONE AGGIORNATA**

Verello, 31 Agosto 2009

FASE DEFINITIVA 2009  
 Adottata con delib. del C. C. n. del